

SCHETSONTWERP L.S.O.P. TERREIN


T.B.V. PRESENTATIE AAN WELSTANDSCOMMISSIE

9901-02 21 JANUARI 1999

Gemeentewerken Hilversum

Architectenbureau Groen




postadres: postbus 9900, 1201 GM Hilversum
bezoekadres: Naarderstraat 35, Hilversum
telefoon: 035 629 24 80 fax: 035 629 26 78

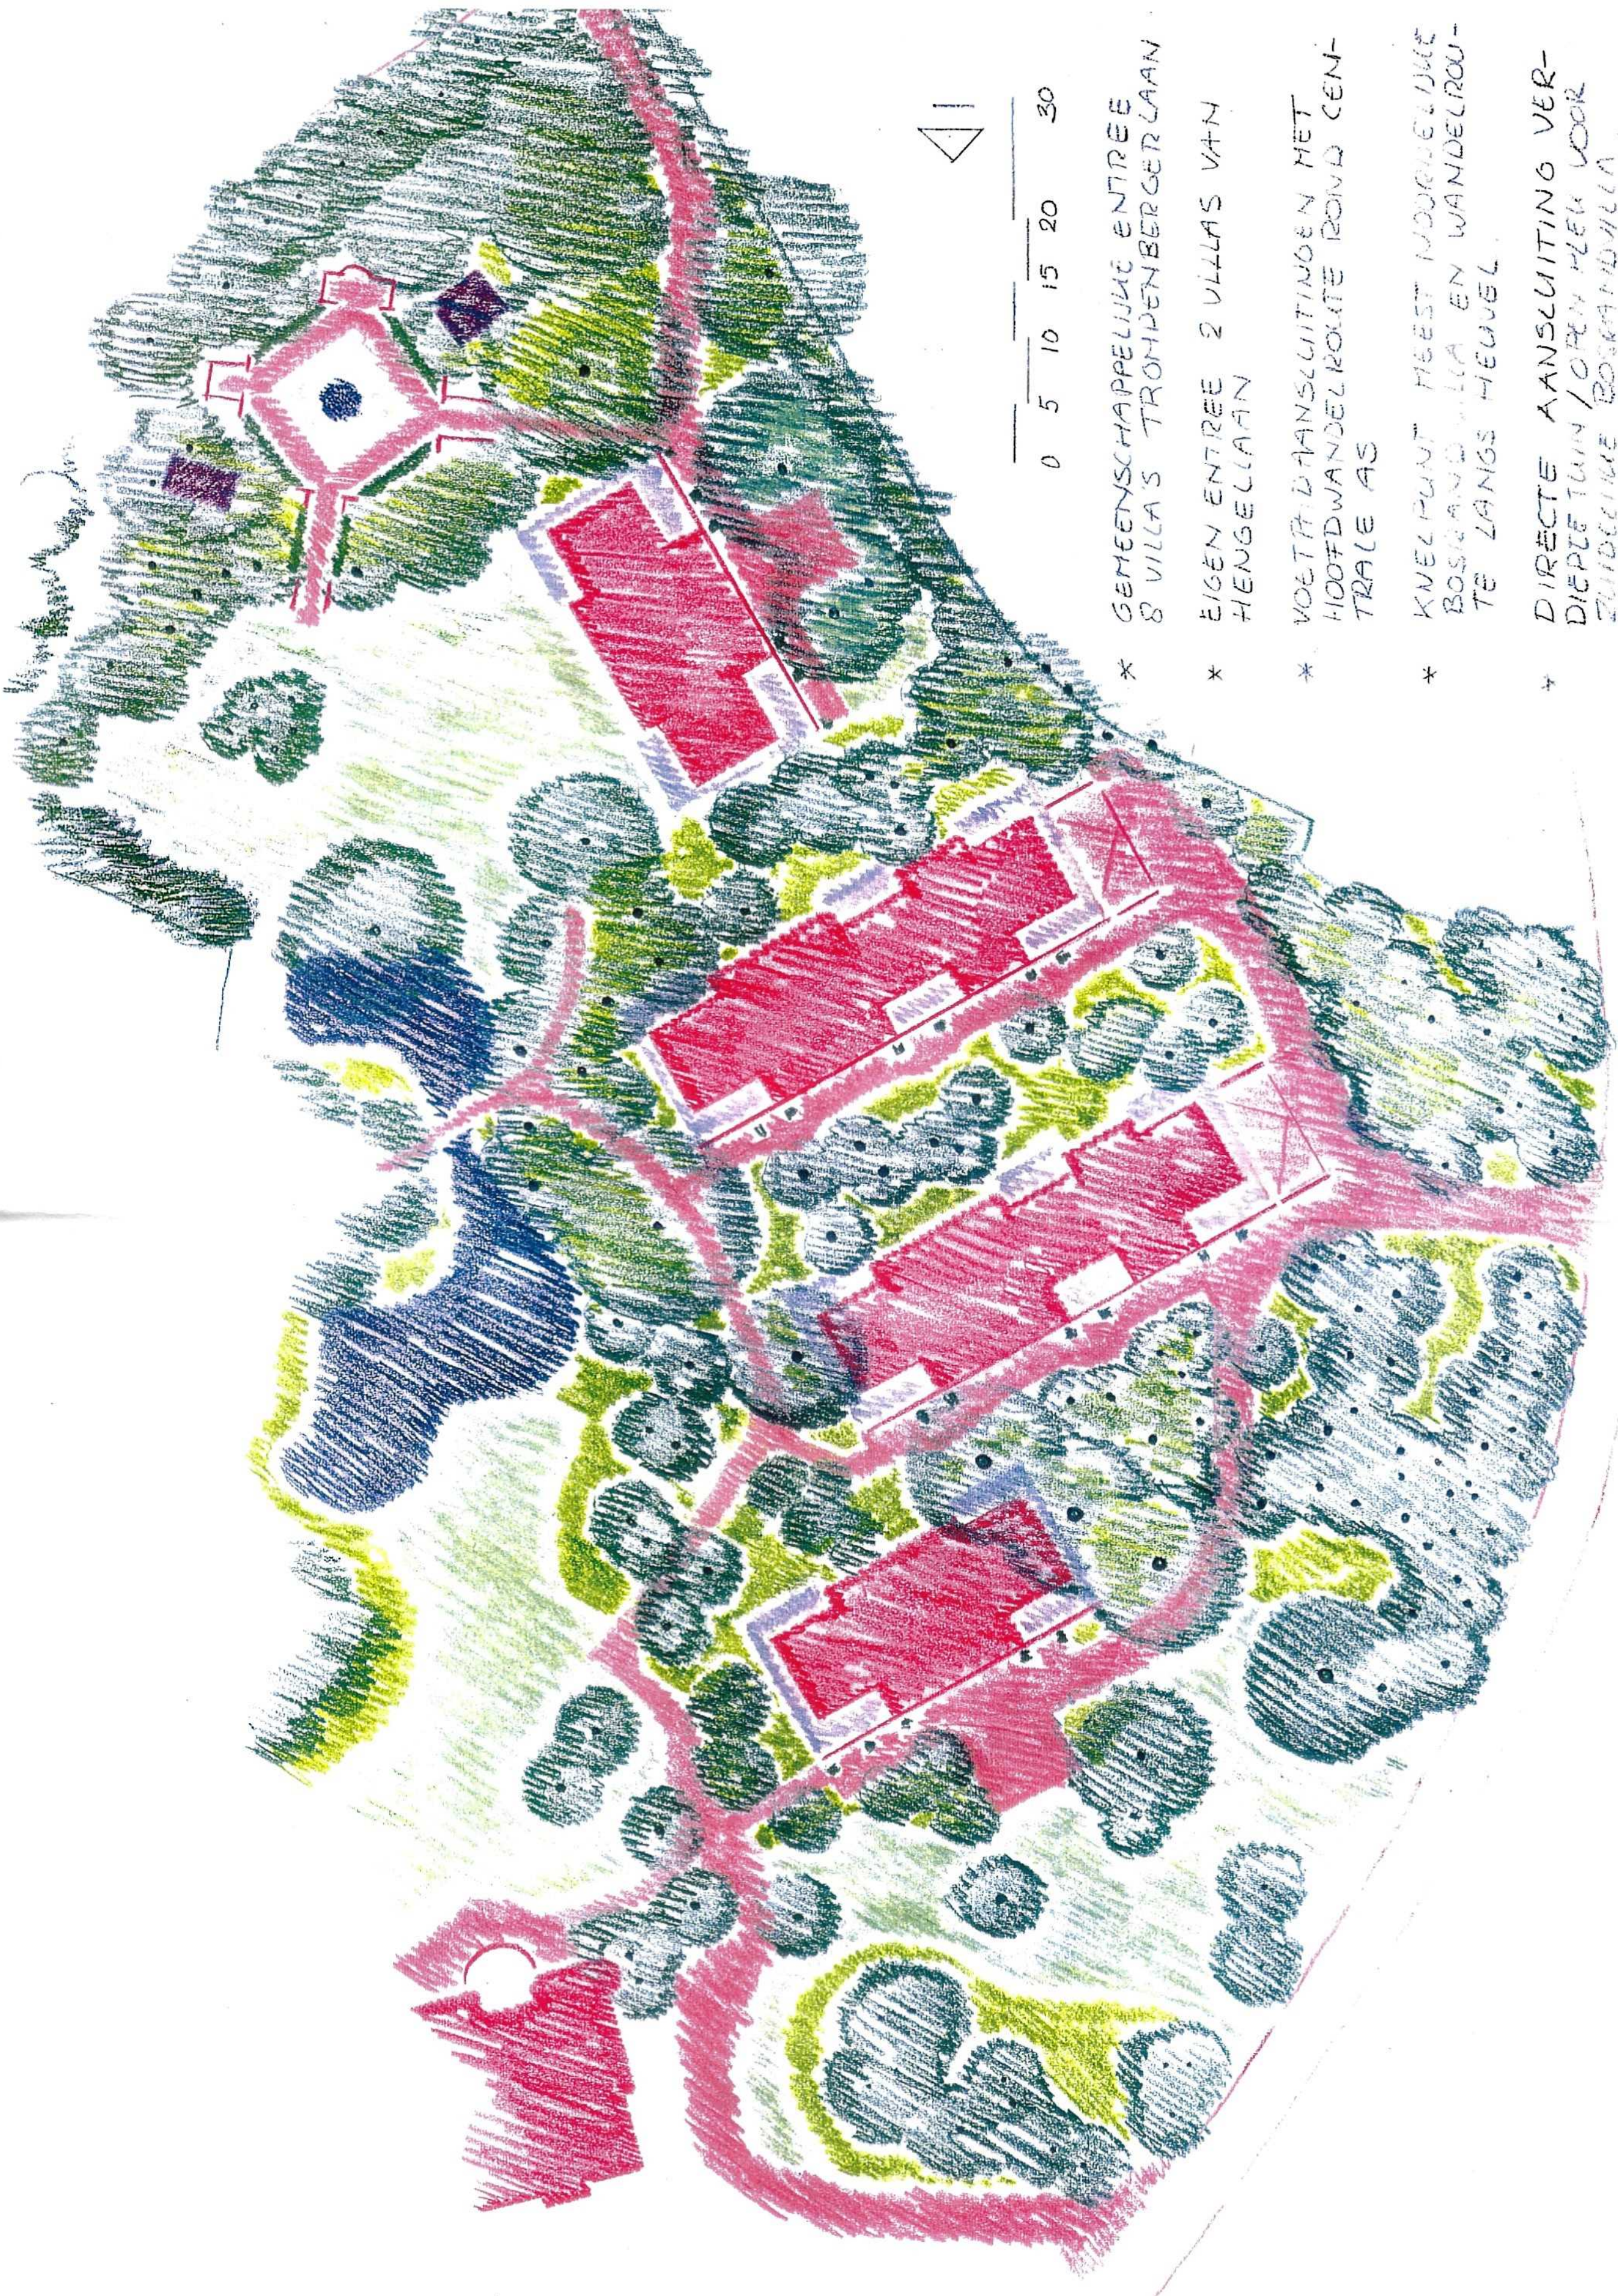





- * GEMEENSCHAPPELIJKE ENTREE
8 VILLAS TROMPENBERGERLAAN
- * EIGEN ENTREE 2 VILLAS VAN
HENGELLAAN
- * VOETPAD AANSLUITINGEN MET
HOOFDWANDELROUTE ROND CENTRALE
AS
- * KNELPUNT MEEST MOODELIJKE
BOSSCHAND VILLA EN WANDELROUTE
TE LANGS HEUVEL
- * DIRECTE AANSLUITING VER-
DIEPTUIN / OPEN PLEK VOOR
ZUIDLIJKE BOSSCHAND VILLA

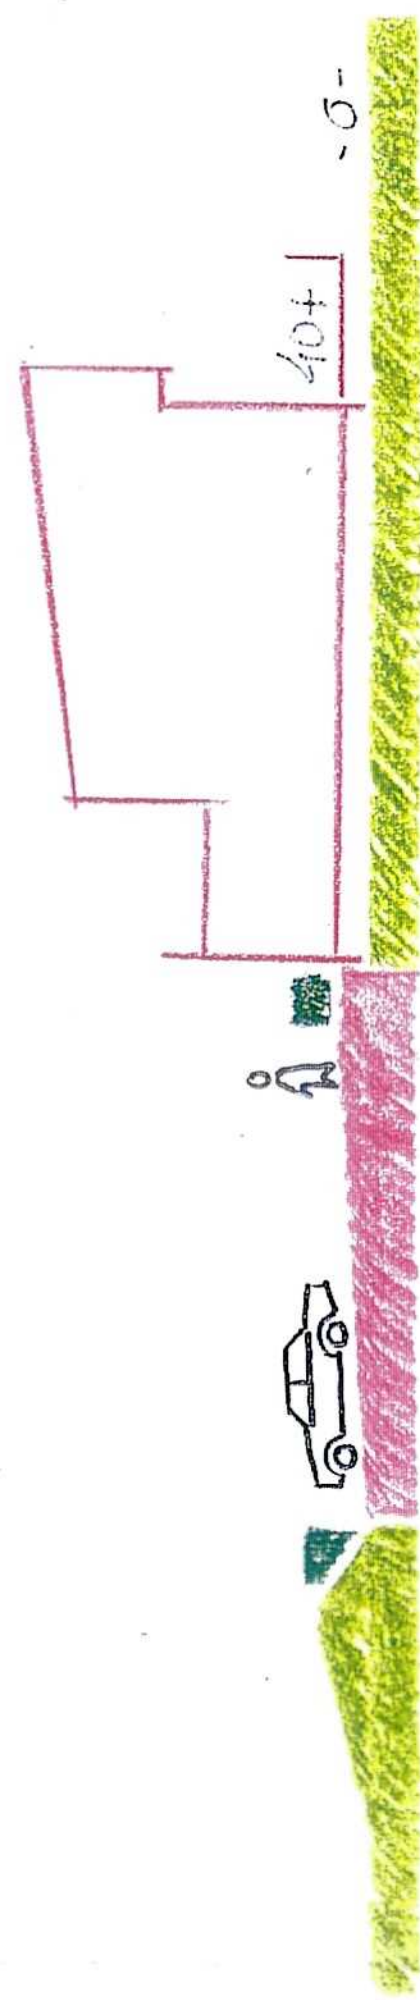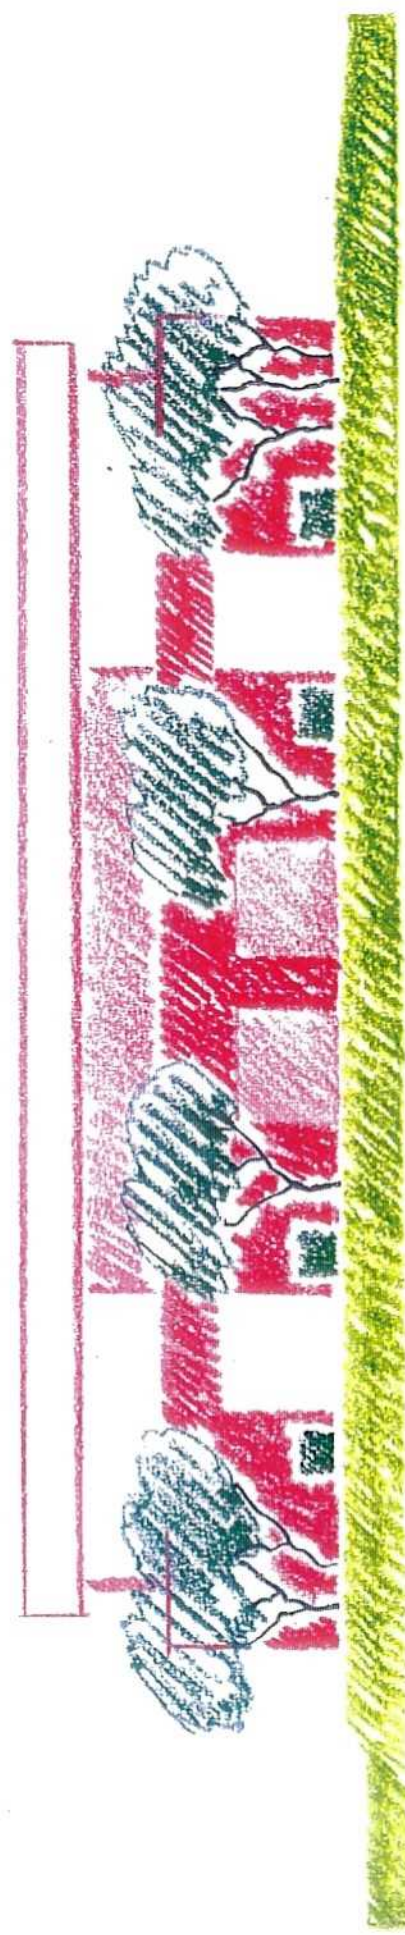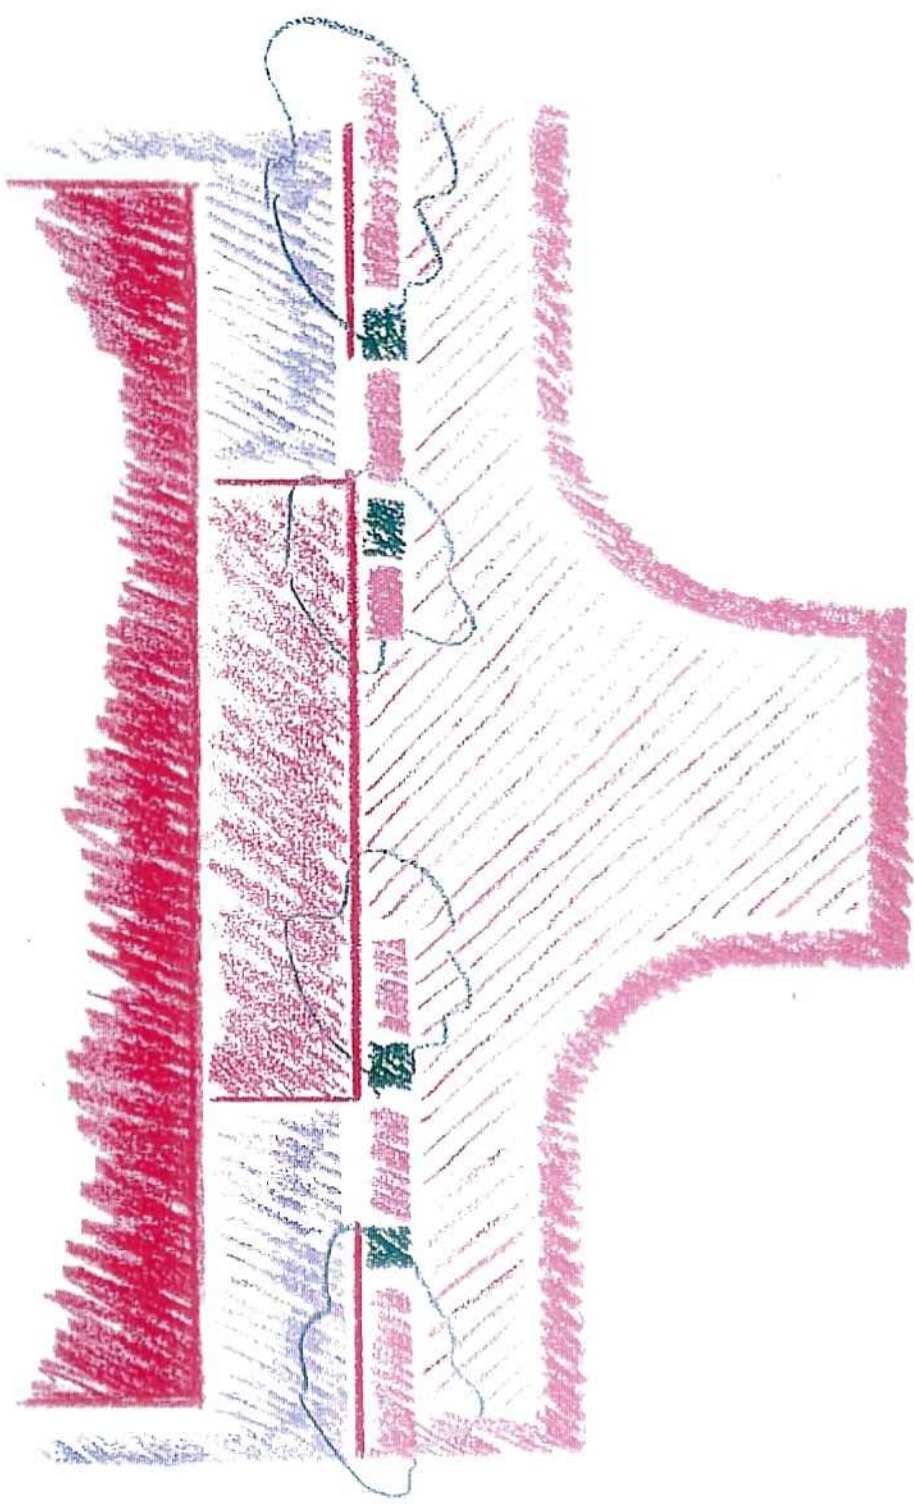ESCHETSONTWERP









BEPANTING



-  WAARDEVOLLE GROTE BOOM
-  WAARDEVOLLE GROTE BOOM / GERODD
-  GEHANDHAAFDE BOOM
-  AANPLANTEN BOMIEN IN BOSVERBAND

RELIEF



-  14.50
-  14.50 - 15.00
-  15.00 - 15.50
-  15.50 - 16.00
-  16.00 - 16.50
-  16.50 - 17.00
-  17.00 - 17.50
-  > 17.50

PADEN STRUCTUUR



-  AUTO-ONTSluitING
-  VOETPAD


RANDVILLA'S

TUSSENSCHAAL OPENBAAR /
PRIVE :

- HAAGBLOKKEN
- GELEDING MUUR

DETAIL VERHARDING
HALTVERHARDING
KLINKER


ZWEVEND TERRAS

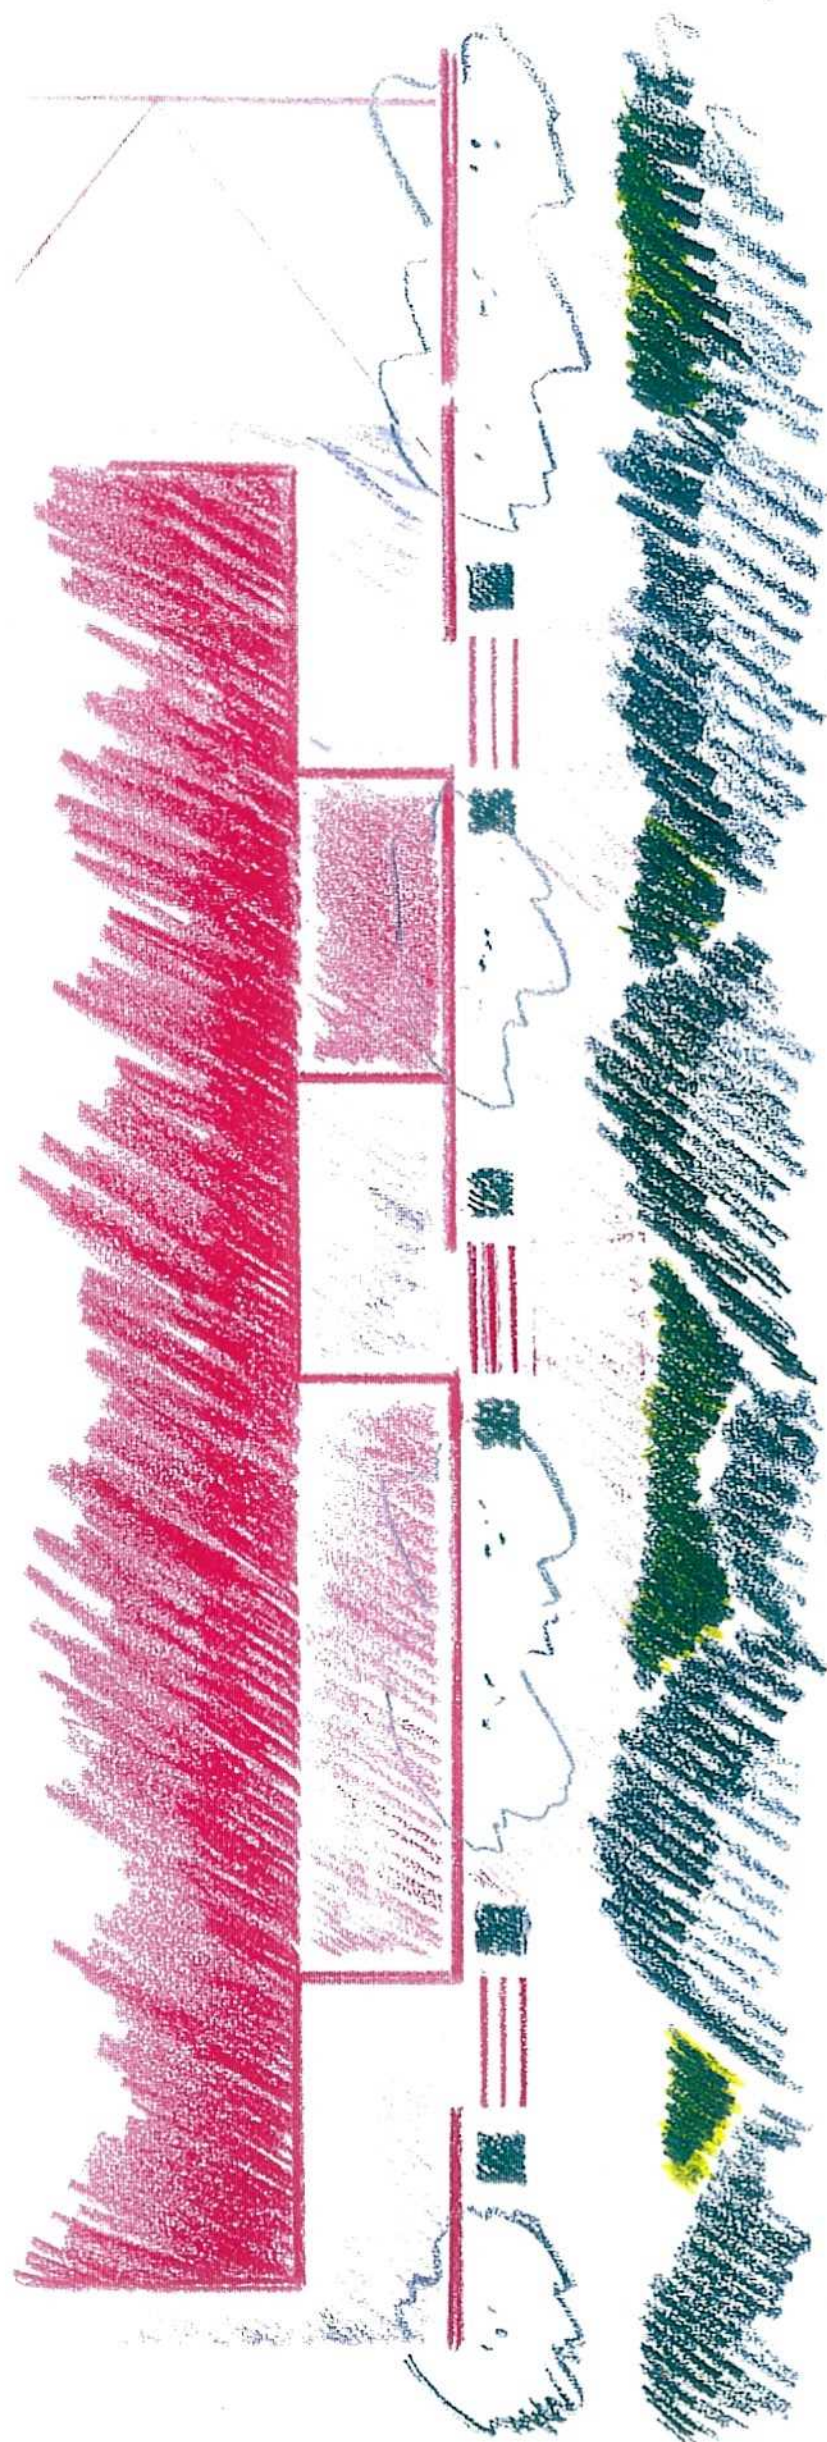

BOSVILLA



TUSSENSCHAAL OPENBAAR /
PRIVE :

- "ZWEVEND TRAPPEN"
- HAAGBLOKKEN MAR-
- KAREN ENTREEES
- GELEDING MUUR
- DOOR SIERLIJKE /
GRILLIGE MEESTER

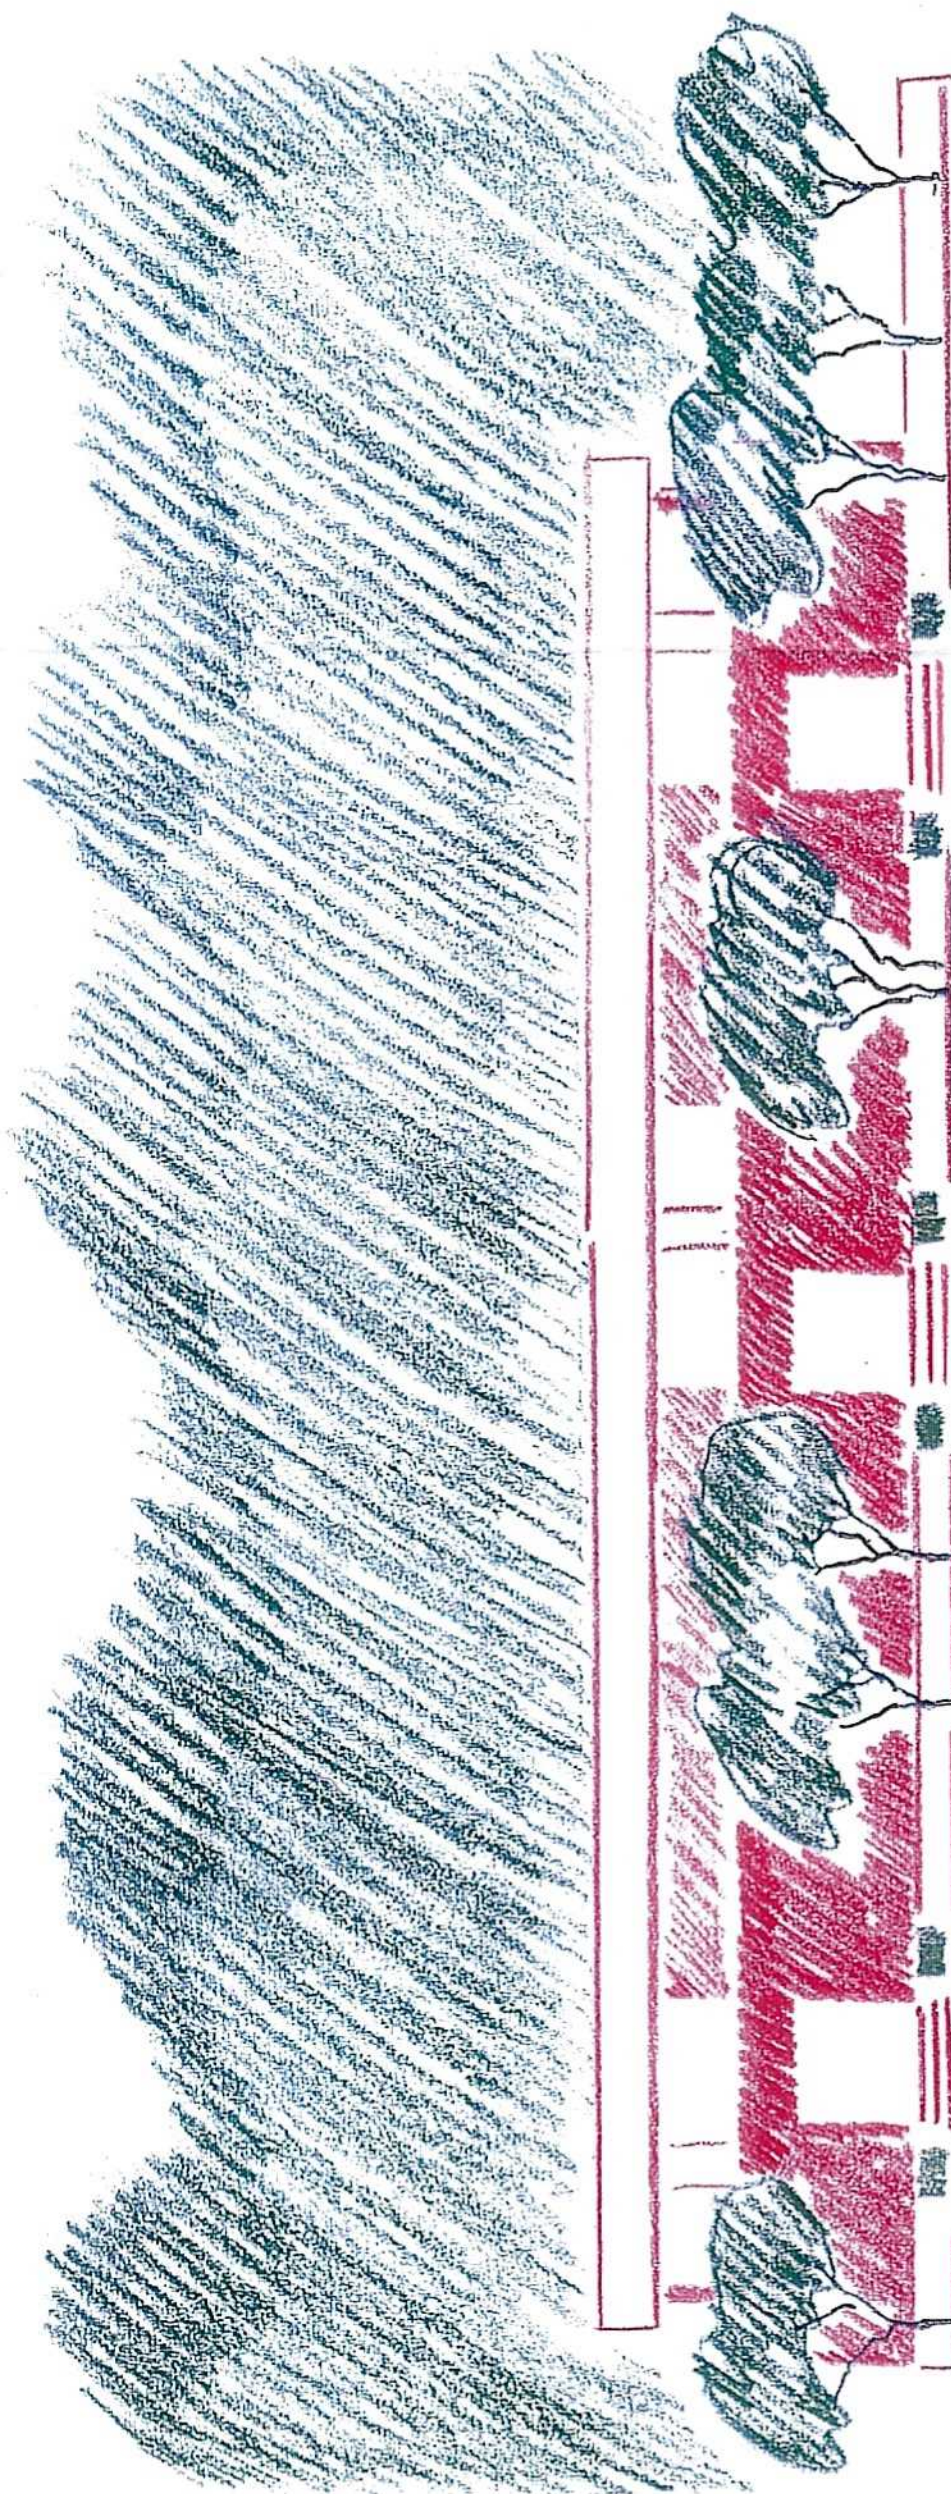

0 2 4 6 8 10

PROFIELEN / DETAILS

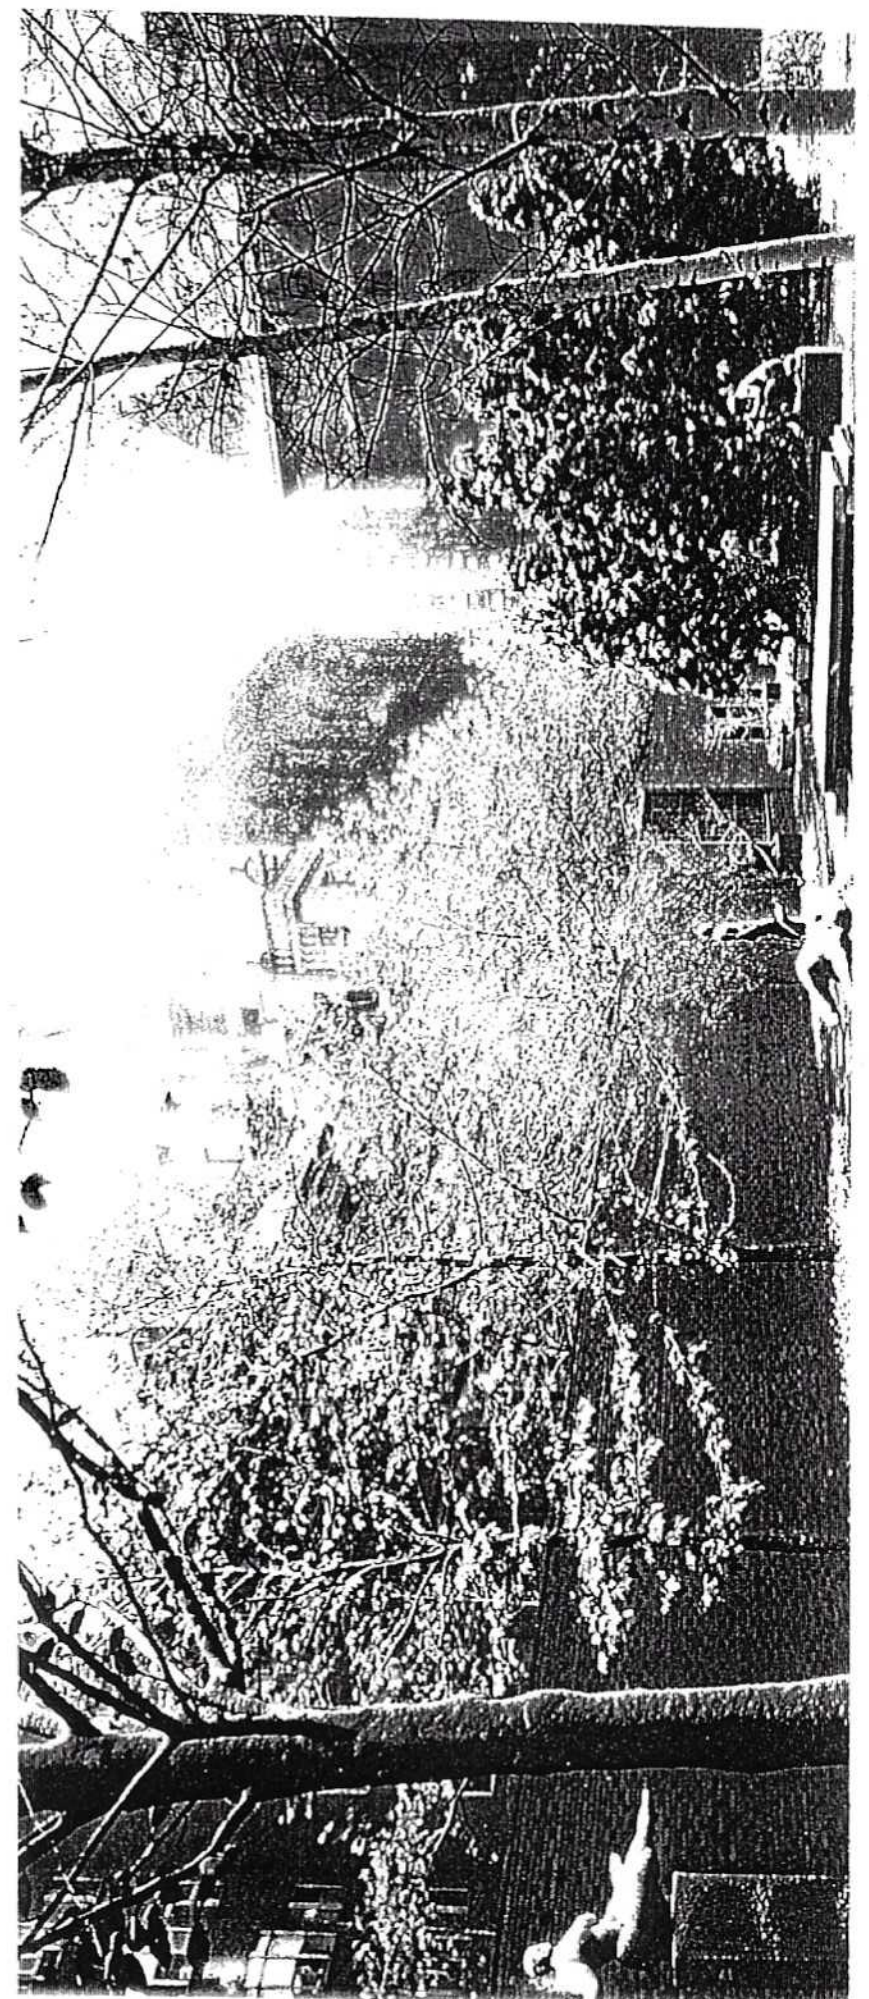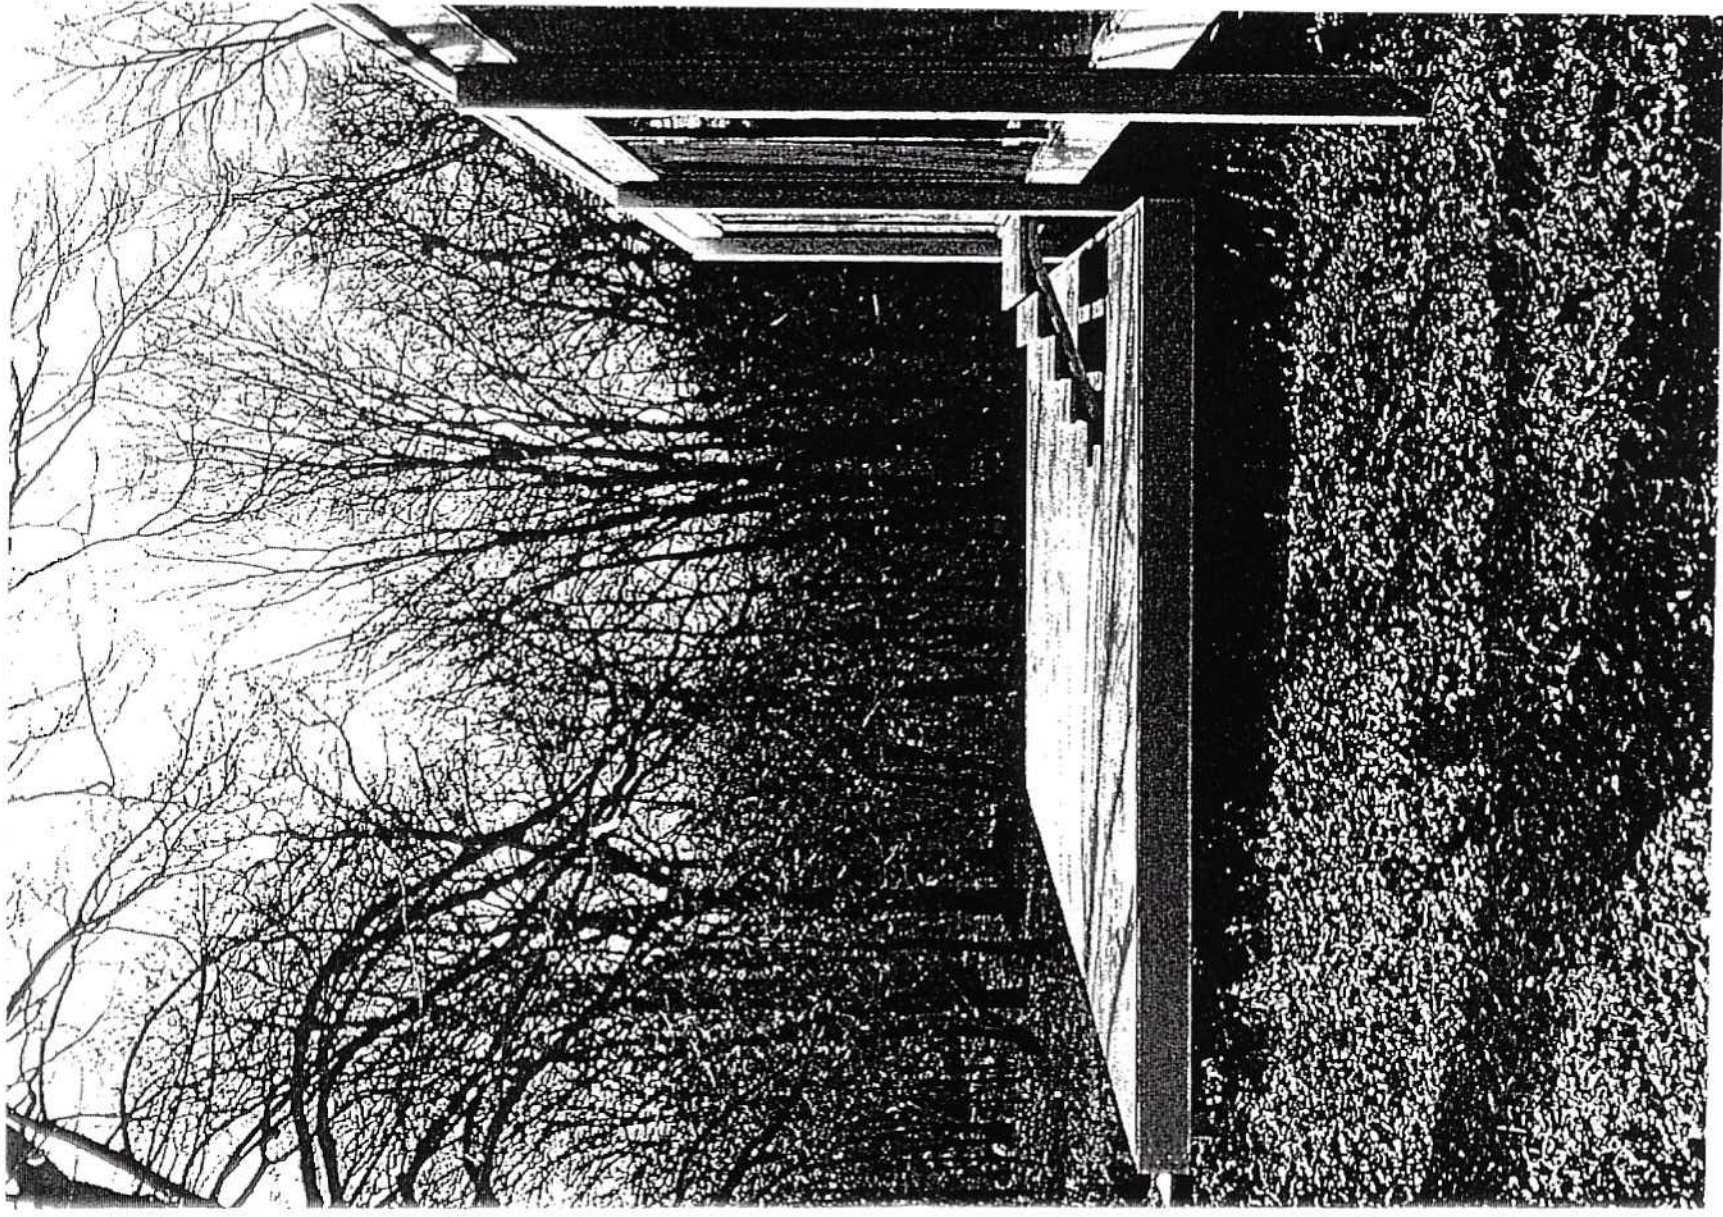

REFERENTIES

