

De digitale informatie moet verplicht aanwezig zijn als u graaft.

KLIC-nummer: 25O0091721 - 1


pagina: 1 van 1

Overzichtskaart

schaal:

1:826

datatransport KL1011	gas hoge druk KL1040	laagspanning KL1040	riool vrijerval GM0402	water KL1048
datatransport KL1049	gas lage druk KL1040	middenspanning KL1040		
datatransport KL1051				
datatransport KL1089				
datatransport KL1125				
datatransport KL1177				

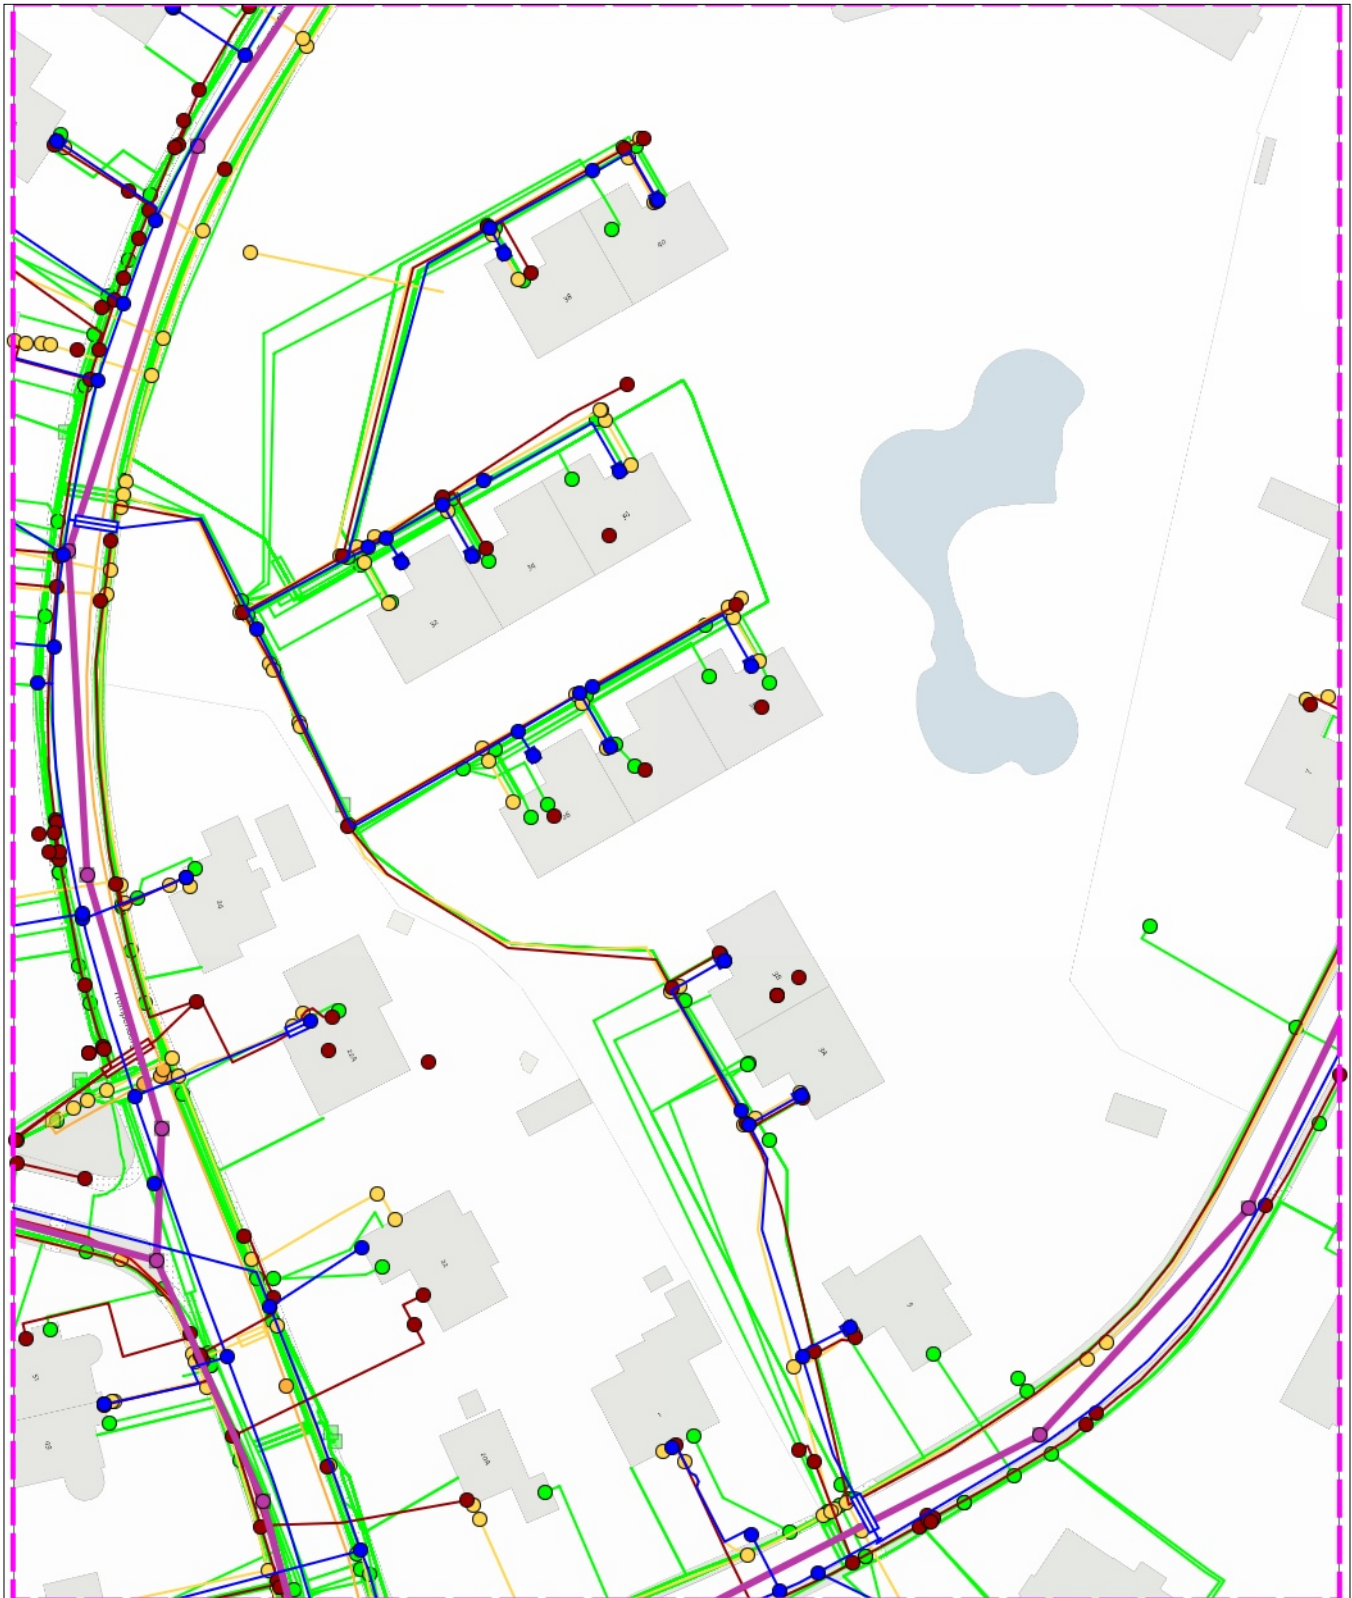

0 17 34 meter

linksonder: X: 139.641,0 Y: 472.178,0
rechtsboven: X: 139.788,0 Y: 472.355,0